

- Z 314-10 VZ zu entfernen
- Z 314-10 VZ Bestand
- Z 314-10 VZ Neu
- Markierung Neu
- Markierung Bestand
- Markierung zu entfernen

Alle Maße sind vom Auftragnehmer vor Ausführung vor Ort eigenverantwortlich auf Übereinstimmung zu prüfen. Bei der Bauausführung sind die Planungen anderer Fachingenieure sowie die Angaben der Sonderfachleute zu beachten.

Nr.	Art der Änderung	Datum	Zeichen

Plangrundlage:	Bestandsplan Gartenstraße Original-Nr.: 31625, 31625-1 (2), 31625-2 (2) <b>Bezirksamt Mitte von Berlin</b> Stadtentwicklungsamt - Kataster und Vermessung -	Lagebezug: ETRS 89 Höhenbezug: DHNN 2016 Gemarkung: 35.20 Datum: 23.06.2023
----------------	---	--


Auftraggeber:	<b>Bezirksamt Mitte von Berlin</b> Straßen- und Grünflächenamt FB 3 - Straßenneubau, Planung und Entwurf Karl-Marx-Allee 31 10718 Berlin	
---------------	--	--

Bauvorhaben:	<b>Fahrradstraße Gartenstraße</b> zwischen Invalidenstraße und Torstraße
--------------	---

Plantitel:	<b>Ausführungsplanung</b>
------------	---------------------------

Maßstab:	1 : 200	freigegeben:	---	LPH:	---
Blattgröße:	1160 x 297 mm	Plan-Nr.:	AP-01		



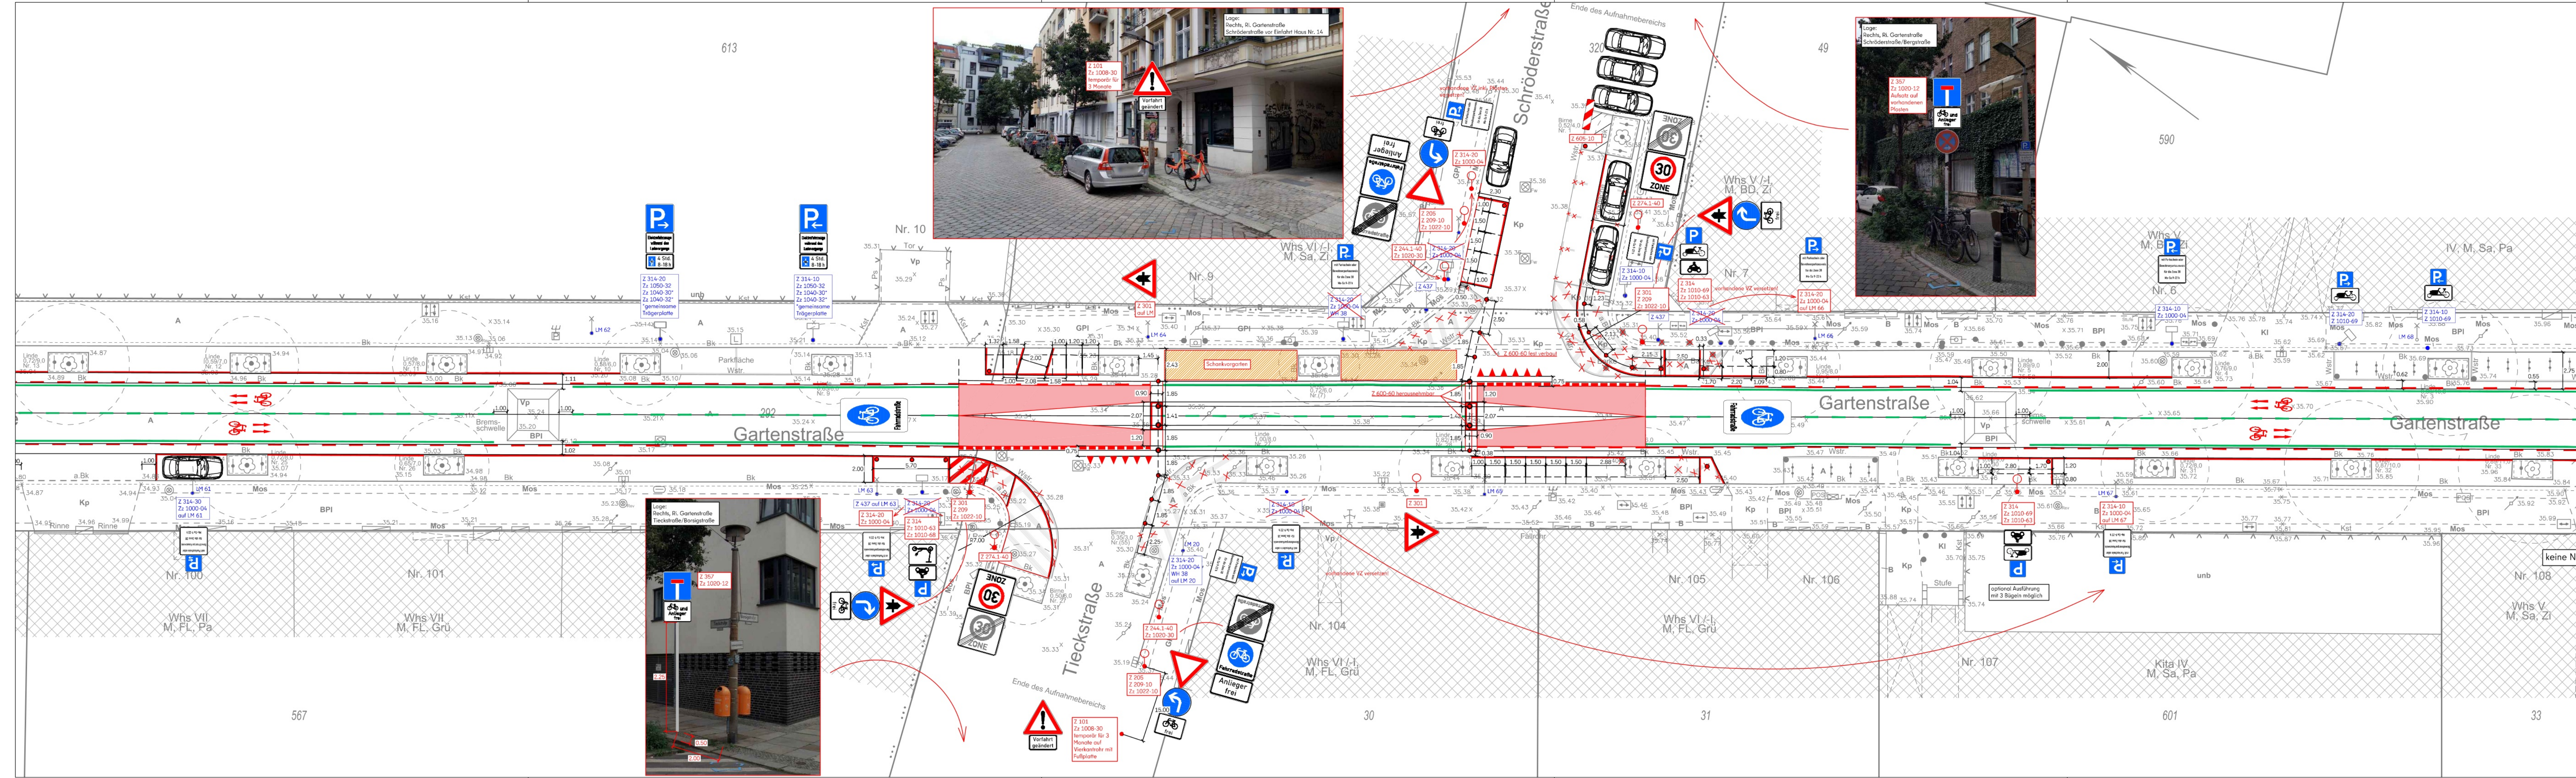

- Z 314-10 VZ zu entfernen
- Z 314-10 VZ Bestand
- Z 314-10 VZ Neu
- Markierung Neu
- Markierung Bestand
- X Markierung zu entfernen

Alle Maße sind vom Auftragnehmer vor Ausführung vor Ort eigenverantwortlich auf Übereinstimmung zu prüfen. Bei der Bauausführung sind die Planungen anderer Fachingenieure sowie die Angaben der Sonderfahrlaute zu beachten.

Nr.	Art der Änderung	Datum	Zeichen

Plangrundlage:	Bestandsplan Gartenstraße Original-Nr.: 31625, 31625-1 (2), 31625-2 (2)	Lagebezug	ETRS 89
	<b>Bezirksamt Mitte von Berlin</b>	Höhenbezug	DHNH 2016
	Stadtentwicklungsamt - Kataster und Vermessung -	Gemarkung	
		Datum	23.06.2023

Auftraggeber:	<b>Bezirksamt Mitte von Berlin</b> Straßen- und Grünflächenamt FB 3 - Straßenneubau, Planung und Entwurf Karl-Marx-Allee 31 10718 Berlin	
---------------	--	--

**Bauvorhaben:**  
**Fahrradstraße Gartenstraße**  
 zwischen Invalidenstraße und Torstraße


**Plantitel:**  
**Ausführungsplanung**

Maßstab:	1 : 200	Blattgröße:	1160 x 297 mm	Plan-Nr.:	AP-02
freigegeben:	---	LPH:	---		







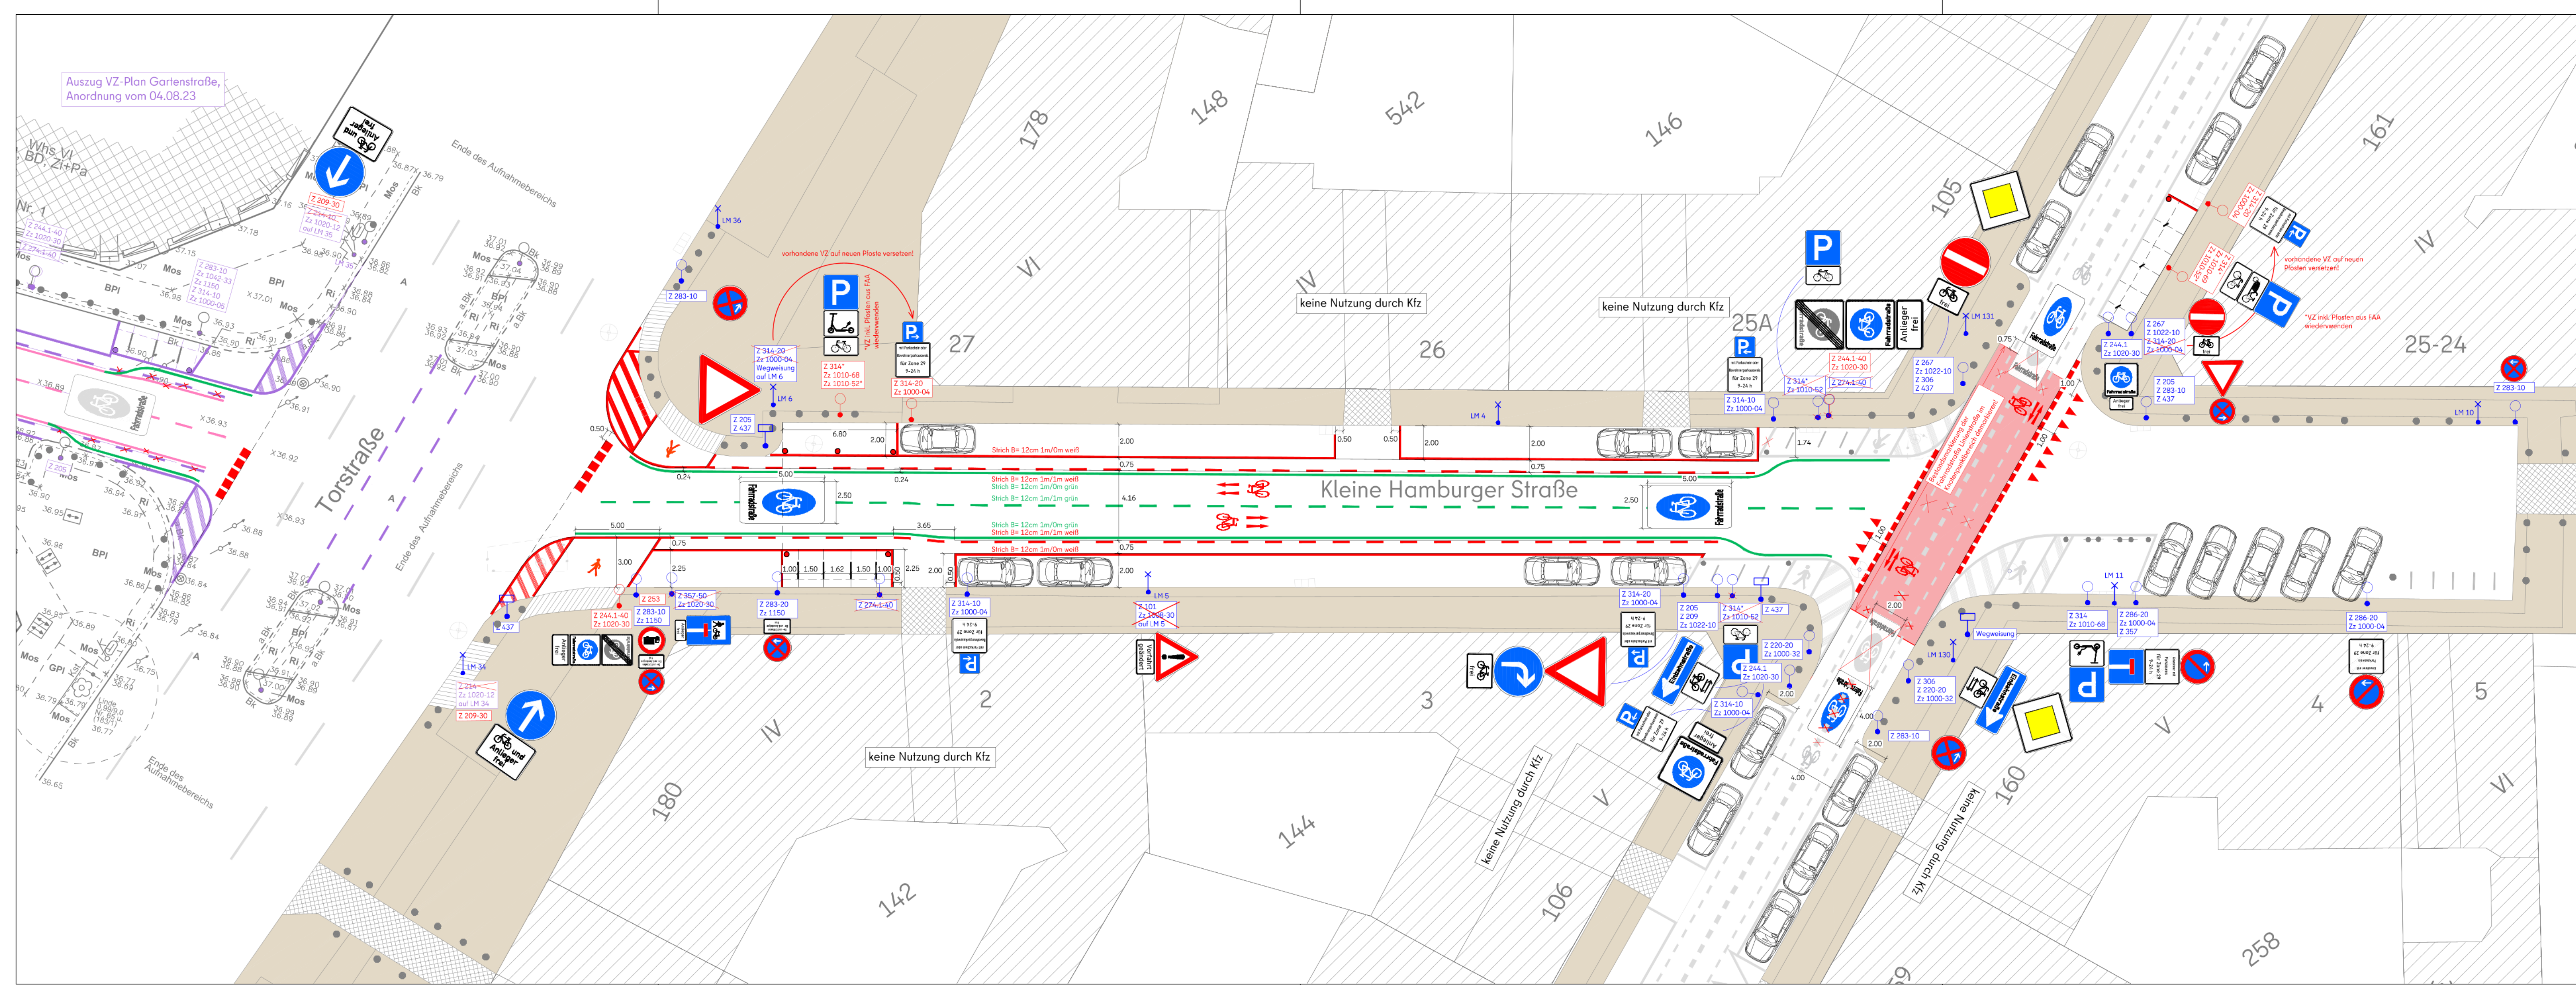

Auszug VZ-Plan Gartenstraße, Anordnung vom 04.08.23

- Z 314-10 VZ zu entfernen
- Z 314-10 VZ Bestand
- Z 314-10 VZ Neu
- Markierung Neu
- Markierung Bestand
- Markierung zu entfernen

Alle Maße sind vom Auftragnehmer vor Ausführung vor Ort eigenverantwortlich auf Übereinstimmung zu prüfen. Bei der Bauausführung sind die Planungen anderer Fachingenieure sowie die Angaben der Sonderfachleute zu beachten.

Nr.	Art der Änderung	Datum	Zeichen

Plangrundlage: **Strassenbefahrung 2014** und Amtliches Liegenschaftskatasterinformationssystem (ALKIS)  
Hinweis: Plangrundlage ist keine Vermessung! Abweichungen von Maßen möglich.

Auftraggeber: **Bezirksamt Mitte von Berlin**  
Straßen- und Grünflächenamt  
FB 3 - Straßenneubau, Planung und Entwurf  
Karl-Marx-Allee 31  
10718 Berlin



Bauvorhaben: **Fahrradstraße Gartenstraße**  
zwischen Invalidenstraße und Torstraße

Plantitel: **Verkehrszeichenplan**

Maßstab: 1 : 200	freigegeben: --	Planstand vom: 11.09.2023
	Blattgröße: 970 x 297 mm	Plan-Nr.: VZ-01-KHS