


Legende Bestand

- Allgemeine Hinweise:**
 Lagesystem: Soldner Berlin Landeskoordinaten (Netz 88), Höhensystem: DHHN92
 Die übernommenen ALK-Daten sind grau dargestellt.
- Zeichenerklärung Bestandsplan:**
- Laub- u. Nadelbaum (nicht unter Baumschutz)
 - Gas- u. Wasserschieber
 - Revisionschächte
 - Kabelziehschacht
 - Benzin- u. Fettsäurebehälter
 - Regenwasserläufe
 - Unter- u. Oberflurhydrant
 - Laub- u. Nadelbaum mit Stammumfang u. Kronen Ø
 - oberberr. Verteilerkasten
 - Wasserhahn
 - Poller
 - Schildtafel
 - Anschlagssäule
 - Mast
 - elektrische Laterne
 - Verkehrs- u. Straßenschild
 - Ampel u. Ampelkasten
 - Bushaltestelle
 - Schranke
 - Findling
 - Bank
 - Laterne
 - Schieberkappe Wasser
 - Schieberkappe Gas
 - Poller
 - Papierkorb
 - Fahnenmast
 - Pumpe
 - Denkmal
- Befestigungsart:**
 Mos = Mosaikpflaster
 K-Pl = Kunststoff-Platten
 K-Pl = Kleinstpflaster
 Gr-Pl = Großstirnpflaster
 Gr-Pl = Granitplatten
 Pl = Betonplatten
 Aspfl = Asphalt
 Bet = Beton
 Vb = Verbundstein
 Bk = Bordkante
 Rb = Rasenbord
 unbef = unbefestigt
 LS = Lichtschicht/Kellerhals
 Rg = Rasengitterstein
 Moch = Mosaiksteinpflaster/Bernburger
 Mo = Mosaiksteinpflaster/Granit
 Ob = Oberboden
 Sch = Schacht
 Abs = Absenker
 Bord A1 = Bord Granit Breite = 30cm
 Bord B6 = Bord Granit Breite = 12cm
 GPR = Großpflasterreihe
 KPR = Kleinpflasterreihe
 Kst/6 = Kantenstein Breite = 6cm
 Kst/8 = Kantenstein Breite = 8cm
 Kst/10 = Kantenstein Breite = 10cm
- Plansignaturen:**
 Mauer
 Stützmauer
 Zaun
 Geländer
 Böschung
 Vegetationsgrenze
 Hecke
 vorhandene bauliche Anlagen
 Markierung Bestand
- Entwurfsvermessung erstellt durch das Vermessungsbüro:**
Zech Ruth
 Harald Zech
 Manfred Ruth
 Zukowstraße 141
 13055 Berlin
 T: 030 43 98 00
 F: 030 43 98 190
 info@zech-ruth.de
 www.zech-ruth.de
 Öffentlich bestellte Vermessungsingenieure
- Höhe ü. NHN**
 ▲ 32.95
 ▲ 32.95 UK-Bauwerk-Höhe ü. NHN
 × 34.62 Höhe Bestand

Legende Planung liegt als Anlage bei

Zuständigkeit: Straßen- und Grünflächenamt

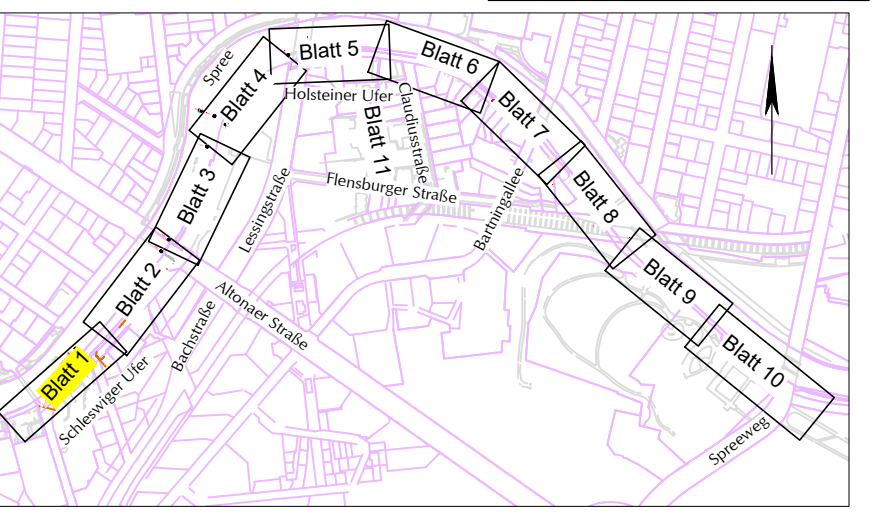

2	Anpassung der Beschilderung gem. Abstimmung mit SGA / SVB	13.03.2023	P. Meyer / IH
1	Ergänzung der geänderten Bestandsbeschilderung	16.01.2023	P. Meyer / IH
Nr.:	Änderung / Ergänzung	Datum	Name / Stelle

Auftraggeber:
Bezirksamt Mitte von Berlin
 Abteilung Weiterbildung, Kultur, Umwelt, Natur, Straßen und Grünflächen
 Straßen- und Grünflächenamt
 Karl-Marx-Allee 31
 10178 Berlin

Projekt:
Spreeradweg 4.-6. BA
 von Bezirksgrenze Charlottenburg bis Lutherbrücke

Bezirksamt Mitte von Berlin
 Straßenverkehrsbehörde

Verkehrszeichenplan straßenverkehrsbehördlich angehört am

Unterschrift

Fachplaner:	INGENIEURBÜRO HEENE Husemannstraße 6 10435 Berlin FON 030 44031408 Mail info@ib-heene.de	Datum	Zeichen
		entworfen	02.03.2018 S.Heene
		bearbeitet	24.08.2020 P. Haase
		geprüft	24.08.2020 S.Heene
Blatt 1 von 11			

Planinhalt:	Markierungs- und Beschilderungsplan		
Leistungsphase:	Ausführungsplanung		
Maßstab:	1:250	Blattgröße:	1050 x 400
Planungsphase:	1 2 3 4 5 6	Höhensystem:	DHHN92
		Koordinatensystem:	Soldner
Plannummer:	14617ap03.dwg		