Abzeichnung Bebauungsplan XIV-294-1

für das Grundstück
Columbiadamm 111, Lilienthalstraße 17 und die nördlich und südlich angrenzenden Teilflächen des Grundstücks der Grünanlage Volkspark Hasenheide sowie einen Abschnitt des Columbiadamms

im Bezirk Neukölln

Übersichtskarte 1:10.000

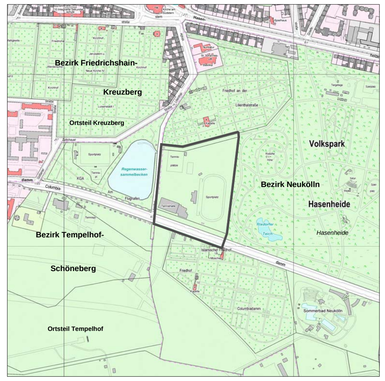

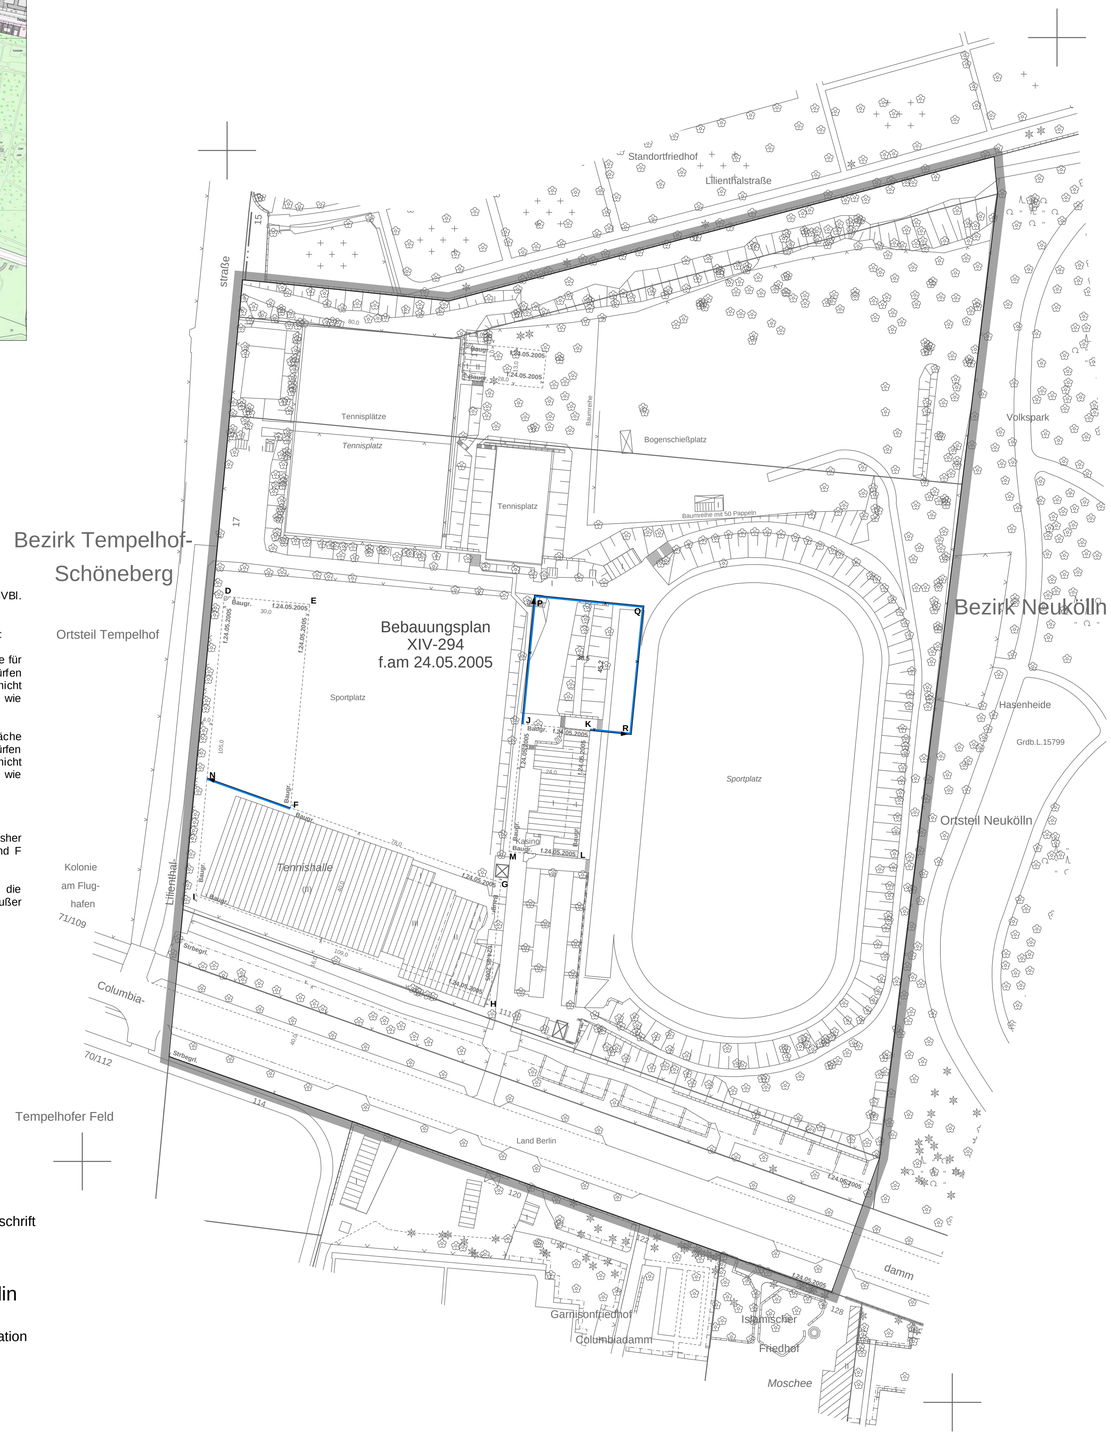

TEXTLICHE FESTSETZUNGEN

Der Bebauungsplan XIV-294 vom 24.05.2005, veröffentlicht im GVBl. vom 30.6.2005 auf Seite 340, wird wie folgt geändert:

Die textlichen Festsetzungen Nr.1 und Nr.2 werden wie folgt ersetzt:

1. Innerhalb der überbaubaren Fläche F G H I N F auf der Fläche für Sport- und Spielanlagen - SPORTVEREINSGELÄNDE - dürfen bauliche Anlagen eine Höhe von 58,0 m über NHN nicht überschreiten. Dies gilt nicht für technische Aufbauten wie Schornsteine und Lüftungsanlagen.

2. Innerhalb der überbaubaren Fläche K L M J P Q R K auf der Fläche für Sport- und Spielanlagen - SPORTVEREINSGELÄNDE - dürfen bauliche Anlagen eine Höhe von 56,0 m über NHN nicht überschreiten. Dies gilt nicht für technische Aufbauten wie Schornsteine und Lüftungsanlagen.

Folgende textliche Festsetzungen werden hinzugefügt:

11. Im Geltungsbereich dieses Bebauungsplans treten die bisher festgesetzten Baugrenzen zwischen den Punkten N D E und F außer Kraft.

12. Im Geltungsbereich dieses Bebauungsplans treten die festgesetzten Baugrenzen zwischen den Punkten J und K außer Kraft.

Zeichenerklärung

Festsetzungen

Art und Maß der baulichen Nutzung, Bauweise, Baulinien, Baugrenzen, Höhe baulicher Anlagen

- Kleinsiedlungsgebiet (§ 2 BauNVO) WS
- Reines Wohngebiet (§ 3 BauNVO) WR
- Allgemeines Wohngebiet (§ 4 BauNVO) WA
- Besonderes Wohngebiet (§ 4a BauNVO) WB
- Dorfgebiet (§ 5 BauNVO) MD
- Mischgebiet (§ 6 BauNVO) MI
- Kerngebiet (§ 7 BauNVO) MK
- Gewerbegebiet (§ 8 BauNVO) GE
- Industriegebiet (§ 9 BauNVO) GI
- Sondergebiet (Erholung) (§ 10 BauNVO) SO
  - z.B. WOCHENENDHAUSGEBIET
- Sonstiges Sondergebiet (§ 11 BauNVO) SO
  - z.B. UNIVERSITÄT
- Beschränkung der Zahl der Wohnungen (§ 9 Abs.1 Nr.6 BauGB) z.B. WR 2 WO
- Geschossflächenzahl
  - als Höchstmaß z.B. (2,7)
  - als Mindest- und Höchstmaß z.B. (0,8) bis (2,7)
- Geschossfläche
  - als Höchstmaß z.B. GF 500 m²
  - als Mindest- und Höchstmaß z.B. GF 400 m² bis 500 m²
- Baumassenzahl z.B. 10,0
- Baumasse BM 4000 m³
- Grundflächenzahl z.B. 0,4
- Grundfläche z.B. GR 100 m²
- Zahl der Vollgeschosse
  - als Höchstmaß z.B. III
  - als Mindest- und Höchstmaß z.B. III-V
  - zwingend z.B. (V)
- offene Bauweise o
  - Nur Einzelhäuser zulässig (E)
  - Nur Doppelhäuser zulässig (D)
  - Nur Hausgruppen zulässig (H)
  - Nur Einzel- und Doppelhäuser zulässig (ED)
- Geschlossene Bauweise g
- Baulinie (§ 23 Abs.2 Satz 1 BauNVO)
- Baugrenze (§ 23 Abs.3 Satz 1 BauNVO)
- Linie zur Abgrenzung d. Umfanges von Abweichungen (§ 23 Abs.3 Satz 3 BauNVO)
- Höhe baulicher Anlagen über einem Bezugspunkt
  - als Höchstmaß
    - Traufhöhe z.B. TH 12,4 m über NHN
    - Firsthöhe z.B. FH 15,5 m über NHN
    - Oberkante z.B. OK 124,5 m über NHN
  - als Mindest- und Höchstmaß z.B. OK 116,0 m bis 124,5 m über NHN
  - zwingend z.B. (OK) 124,5 m über NHN

Flächen für den Gemeinbedarf

- z.B. JUGENDFREIZEITHEIM

Flächen für Sport- und Spielanlagen

Verkehrsflächen

- Straßenverkehrsfläche
- Verkehrsflächen besonderer Zweckbestimmung
  - z.B. öffentliche Parkfläche P
  - z.B. FUSSGÄNGERBEREICH
- Private Verkehrsfläche
- Straßenbegrenzungslinie
- Bereich ohne Einfahrt (Straßenseite)
- Bereich ohne Ausfahrt (Straßenseite)
- Bereich ohne Ein- und Ausfahrt (Straßenseite)
- Einfahrts- / Ausfahrtsbereich (Straßenseite)
- Einfahrts- und Ausfahrtsbereich (Straßenseite)

Flächen für Versorgungsanlagen, für die Abfallentsorgung und Abwasserbeseitigung sowie für Ablagerungen

- z.B. UMSPANNWERK
  - z.B. Gasdruckregler G
  - z.B. Trafostation T

oberirdische Hauptversorgungsleitungen

- Hochspannungsleitung

Öffentliche und private Grünflächen

- z.B. ÖFFENTLICHE PARKANLAGE
- z.B. PRIVATE DAUERKLEINGÄRTEN

Fläche für die Landwirtschaft

Fläche für Wald

Wasserfläche

Anpflanzungen, Bindungen für Bepflanzungen, Schutz und Entwicklung von Boden, Natur und Landschaft

- Umgrenzung von Flächen zum Anpflanzen von Bäumen, Sträuchern und sonstigen Bepflanzungen
- Anpflanzen von Bäumen / Sträuchern / sonstigen Bepflanzungen
- Umgrenzung von Flächen zum Schutz, zur Pflege und zur Entwicklung von Boden, Natur und Landschaft
- Umgrenzung von Flächen mit Bindungen für Bepflanzungen und für die Erhaltung
- Erhaltung von Bäumen / Sträuchern / sonstigen Bepflanzungen
- Umgrenzung von Flächen für Zuordnungen nach §9 Abs. 1a Baugesetzbuch (Kombination mit anderen Planzeichen möglich)

Sonstige Festsetzungen

- Umgrenzung von Flächen für besondere Anlagen und Vorkehrungen zum Schutz vor schädlichen Umwelteinwirkungen im Sinne des Bundes-immissionsschutzgesetzes
- Umgrenzung der von der Bebauung freizuhaltenden Flächen
- Besonderer Nutzungszweck von Flächen z.B. HOTEL
- Sichtfläche
- mit Geh-, Fahr- und Leitungsrechten zu belastende Fläche
- Umgrenzung der Flächen für
  - Stellplätze St
  - Garagen mit Angabe der Geschosse Ga 1
  - Gemeinschaftsstellplätze GSt
  - Gemeinschaftsgaragen mit Angabe der Geschosse GGa 1
- Umgrenzung der Gebiete, in denen zum Schutz vor schädlichen Umwelteinwirkungen im Sinne des Bundes-immissionsschutzgesetzes bestimmte luftverunreinigende Stoffe nicht oder nur beschränkt verwendet werden dürfen
- Arkade
- Höhenlage bei Festsetzungen (in Meter über NHN) z.B. 35,4
- Grenze des räumlichen Geltungsbereiches des Bebauungsplanes
- Abgrenzung unterschiedlicher Nutzung
- Umgrenzung der Flächen für
  - Garagengebäude mit Dachstellplätzen mit Angabe der Geschosse Ga 3 St
  - Tiefgaragen mit Angabe der Geschosse TGa 1
  - Gemeinschaftstiefgaragen mit Angabe der Geschosse GTGa 1
  - Gemeinschaftsanlagen GAnl

Nachrichtliche Übernahmen

- Naturschutzgebiet
- Landschaftsschutzgebiet
- Naturdenkmal
- Geschützter Landschaftsbestandteil
- Einzelanlage, die dem Denkmalschutz unterliegt
- Gesamtanlage (Ensemble), die dem Denkmalschutz unterliegt
- Erhaltungsbereich
- Wasserfläche
- Wasserschutzgebiet (Grundwassergewinnung)
- Umgrenzung der Flächen für den Luftverkehr
- Umgrenzung der Flächen, deren Böden erheblich mit umweltgefährdenden Stoffen belastet sind
- Bahnanlage auch
- Straßenbahn

Eintragungen als Vorschlag

- Gebäude
- Stellplatz St
- Garage z.B. Ga 1
- Tiefgarage z.B. TGa 1
- Kinderspielplatz K
- Hochstraße
- Tiefstraße
- Brücke
- Industriebahn (in Aussicht genommen)

Planunterlage

- Wohn- oder öffentliches Gebäude mit Geschosszahl und Durchfahrt
- Wirtschafts- oder Industriegebäude oder Garage
- Parkhaus
- Unterirdisches Bauwerk (z.B. Tiefgarage) mit Geschosszahl
- Brücke
- Gewässer z.B. Teich
- Geländehöhe, Straßenhöhe in Meter über NHN 35,4
- Laubbaum, Nadelbaum
- Naturdenkmal (Laub-, Nadelbaum) ND
- Schornstein
- Zaun, Hecke
- Hochspannungsmast
- Landesgrenze (Bundesland)
- Bezirksgrenze
- Ortsteilgrenze
- Gemarkungsgrenze
- Flurgrenze
- Flurstückgrenze
- Flurstücksnummer, Flurnummer z.B. 60/2 Flur 10
- Grundstücksnummer z.B. 49A
- Mauer, Stützmauer
- Bordkante
- Baulinie, Baugrenze, Baufluchtlinie
- Straßenbegrenzungslinie, Straßenfluchtlinie

Die vorstehende Zeichenerklärung enthält gebräuchliche Planzeichen, auch soweit sie in diesem Bebauungsplan nicht verwendet werd
Zugrunde gelegt sind die Baunutzungsverordnung (BauNVO) in der Fassung vom 23. Januar 1990 und die Planzeichenverordnung 1990 (PlanzV90) vom 18. Dezember 1990, zuletzt geändert durch Art. 25 zur Förderung des Klimaschutzes bei der Entwicklung in den Städten und Gemeinden vom 22.7.2011.

Aufgestellt: Berlin, den 20.09.2012

Bezirksamt Neukölln von Berlin
Stadtentwicklungsamt

Fachbereich Vermessung und Geoinformation
gez. Hanisch

gez. Biesing
Bezirksstadtrat

Fachbereich Stadtplanung
gez. Groth

Der Bebauungsplan wurde
in der Zeit vom 01.10.2012 bis einschließlich 02.11.2012 öffentlich ausgelegt.
Die Bezirksverordnetenversammlung hat den Bebauungsplan
am 27.02.2013 beschlossen.
Berlin, den 28.02.2013

Bezirksamt Neukölln von Berlin
Stadtentwicklungsamt
Fachbereich Stadtplanung

gez. Groth
Fachbereichsleiter

Der Bebauungsplan ist auf Grund des § 10 Abs. 1 des Baugesetzbuchs in Verbindung mit § 6 Abs. 5 und § 11 Abs. 1 des Gesetzes zur Ausführung des Baugesetzbuches durch Verordnung vom heutigen Tage festgesetzt worden.
Berlin, den 25.06.2013

Bezirksamt Neukölln von Berlin

gez. Buschkowsky
Bezirksbürgermeister

gez. Biesing
Bezirksstadtrat

Die Verordnung ist am 09.07.2013 im Gesetz- und Verordnungsblatt für Berlin auf S. 201 verkündet worden.

Hiermit wird beglaubigt, dass der Inhalt
dieser Abzeichnung mit dem Inhalt der Urschrift
des Bebauungsplans
vom 20.09.2012 übereinstimmt.
Berlin, den

Bezirksamt Neukölln von Berlin

Stadtentwicklungsamt
Fachbereich Vermessung und Geoinformation

(Hanisch)

XIV-294-1

Maßstab 1 : 1 000 0 5 10 20 30 40 50 60 70 80 90 100 m

Planunterlage: Karte von Berlin 1 : 1000 (ALK)
Stand: Juli 2012

Zu diesem Bebauungsplan gehört ein Grundstücksverzeichnis