



Abzeichnung Bebauungsplan XI-172

für die Grundstücke
Fregestraße 20-22
im Bezirk Schöneberg
Ortsteil Friedenau


Zeichenerklärung Festsetzungen

Art und Maß der baulichen Nutzung, Bauweise, Baulinien, Baugrenzen, Höhe baulicher Anlagen		Zahl der Vollgeschosse		
Kleinsiedlungsgebiet	18 1 BauWG	WS	als Höchstgrenze	z.B. III
Reines Wohngebiet	18 2 BauWG	WR	als Mindest- und Höchstgrenze	z.B. III-X
Allgemeines Wohngebiet	18 4 BauWG	WA	zwingend	z.B. III
Besonderes Wohngebiet	18 4a BauWG	WB		
Dorfgebiet	18 5 BauWG	WD		
Mischgebiet	18 6 BauWG	MI	Höhe baulicher Anlagen als Höchstgrenze	z.B. TH 43,2
Kerngebiet	18 7 BauWG	MK	Traufhöhe	in m über NN
Gewerbegebiet	18 8 BauWG	GE	Firsthöhe	in m über NN
Industriegebiet	18 9 BauWG	GI	Oberkante Erdgeschuß-Fußboden	in m über NN


Flächen für den Gemeinbedarf		Verkehrsflächen		Flächen für die Versorgungsanlagen, für die Verwertung oder Beseitigung von Abwasser und festen Abfallstoffen sowie für Ablagerungen		Grünflächen	
z.B. Schule	SCHULE	z.B. Straße	STRAßE	z.B. Gaswerk	GASWERK	z.B. Parkanlage	PARKANLAGE
z.B. Straßenverkehrsflächen		z.B. Öffentliche Parkfläche	ÖFFENTLICHE PARKFLÄCHE	z.B. Gasdruckregler	TRAFOSTATION	z.B. Flächen für die Landwirtschaft	
z.B. Fußgängerbereich	FÜßGÄNGERBEREICH	z.B. Private Verkehrsflächen		z.B. Trafostation		z.B. Flächen für die Forstwirtschaft	

Eintragungen als Vorschlag		Planunterlage	
z.B. Waschlöscher	WASCHLÖSCHER	z.B. Grenze von Berlin	
z.B. Hochstraße	HOCHSTRASSE	z.B. Bezirksgrenze	
z.B. Tiefstraße	TIEFSTRASSE	z.B. Ortsteilgrenze	
z.B. Brücke	BRÜCKE	z.B. Grundstücksgrenze, Flurstücksgrenze	
z.B. Künftige Industriebahn	Künftige Industriebahn	z.B. Eigentumsgrenze	
		z.B. Baulinie, Baugrenze, Baufluchtlinie	
		z.B. Straßenbegrenzungslinie, Straßbegrenzungslinie	
		z.B. Freiflächengrenze	
		z.B. Elektrifizierung	
		z.B. Gas	
		z.B. Wasser	
		z.B. Abwasser	
		z.B. Nachrichten	
		z.B. Führung oberirdischer Versorgungsanlagen	
		z.B. Führung unterirdischer Versorgungsanlagen	

Ausschnitt aus dem Flächennutzungsplan von Berlin (FNP 84)

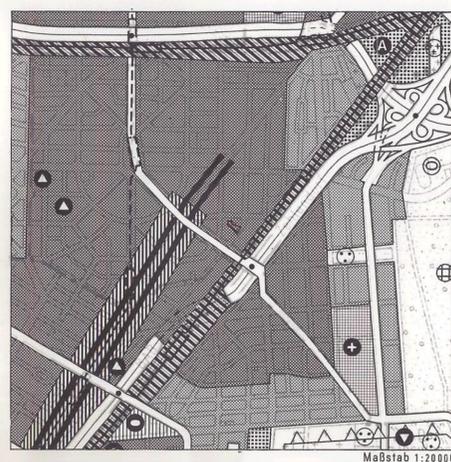

Zeichenerklärung zum FNP 84		Verkehr		Freizeitanlagen, Wasserflächen	
z.B. Wohnbaufläche, GFZ* bis 2,0		z.B. Autobahn		z.B. Grünfläche	
z.B. Wohnbaufläche, GFZ* bis 1,5		z.B. Übergordnete Hauptverkehrsstraße		z.B. Parkanlage	
z.B. Wohnbaufläche, GFZ* bis 0,6		z.B. Tunnelanlage		z.B. Friedhof	
z.B. Wohnbaufläche, GFZ* bis 0,3		z.B. Trassenfreihaltung		z.B. Kleingarten	
z.B. Sonderbaufläche/Sonderbaufläche mit gewerblichem Charakter		z.B. *GFZ mittlere blockbezogene Geschossflächenzahl		z.B. Sport	
z.B. Sonderbaufläche mit hohem Grünanteil				z.B. Wald	
z.B. Hochschule und Forschung				z.B. Wasserfläche	
z.B. Schule					
z.B. Krankenhaus					
z.B. Sport					
z.B. Kultur					
z.B. Verwaltung					
z.B. Post					
z.B. Sicherheit und Ordnung					
z.B. Fläche mit gewerblichem Charakter / mit Mischnutzungscharakter					
z.B. Fläche mit hohem Grünanteil / mit landwirtschaftlicher Nutzung					
z.B. Wasser					
z.B. Abfall, Abwasser					
z.B. Energie					
z.B. Betriebshof (Bahn und Bus)					
z.B. Landschaftliche Prägung von Wohnbauflächen					
z.B. Vorranggebiet für Luftreinhaltung					
z.B. Fluglärmschutzzonen					
z.B. Naturschutzgebiet					
z.B. Landschaftsschutzgebiet					
z.B. Wasserschutzgebiet					

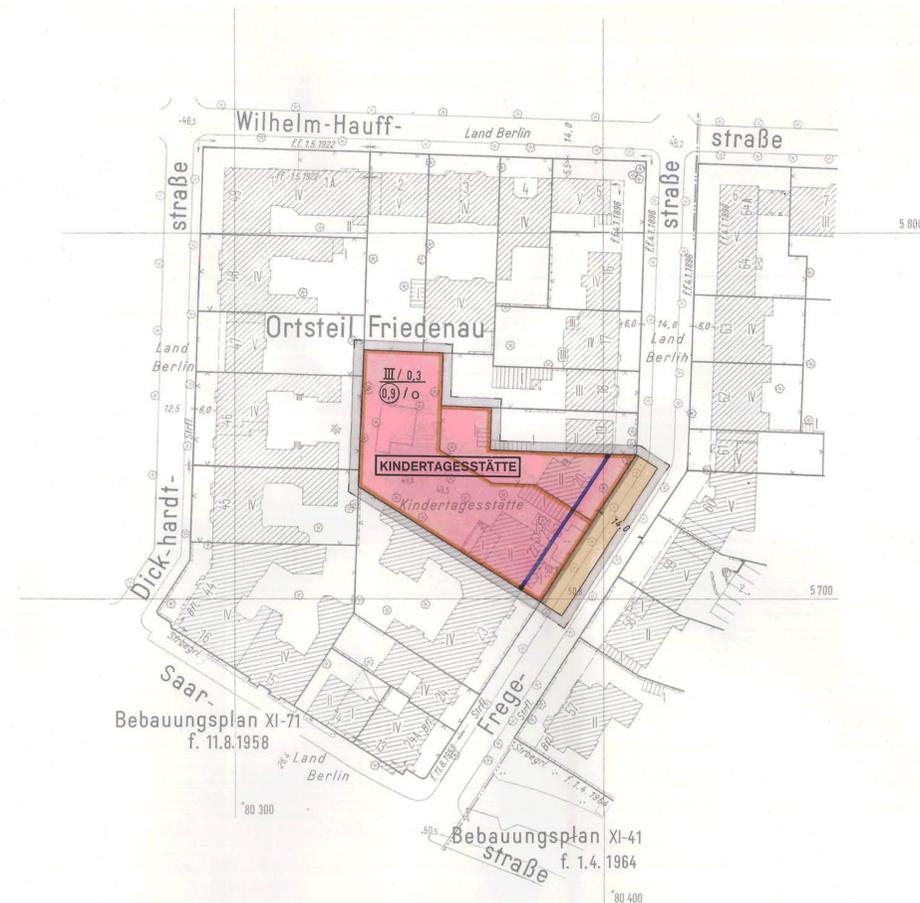

Die Grundstücke Fregestraße 20-22 liegen im Geltungsbereich der Verordnung auf Grund des § 39 h des Bundesbaugesetzes über die Erhaltung baulicher Anlagen im Bezirk Schöneberg, Ortsteil Friedenau, vom 24. Juni 1986, verkündet im Gesetz- und Verordnungsblatt für Berlin auf S. 1048, geändert durch die Verordnung vom 13. Juli 1988 auf Grund des § 172 des Baugesetzbuchs, verkündet im Gesetz- und Verordnungsblatt für Berlin auf S. 1903.

Planergänzungsbestimmungen

- Die Bebauungstiefe beträgt auf den Grundstücken Fregestraße 20-22 18 m gerechnet von der Baugrenze an.
- Die Einteilung der Straßenverkehrsfläche ist nicht Gegenstand der Festsetzung.
- Im Geltungsbereich des Bebauungsplanes ist die Verwendung von Stadtgas beziehungsweise Erdgas oder Heizöl EL als Brennstoff zugelassen. Die Verwendung von anderen Brennstoffen ist dann zulässig, wenn sichergestellt ist, daß die Emissionswerte von Schwefeloxid (SO₂), Stickstoffdioxid (NO₂) und Staub in Kilogramm Schadstoff pro Tera Joule Energiegehalt (kg/TJ) des eingesetzten Brennstoffes gleichzeitig oder geringer zu den Emissionen von Heizöl EL sind.
- Im Geltungsbereich dieses Bebauungsplanes treten alle bisherigen Festsetzungen und baurechtlichen Vorschriften, die verbindliche Regelungen der in § 9 Abs. 1 des Baugesetzbuchs bezeichneten Art enthalten, außer Kraft.

Zu diesem Bebauungsplan gehören das
Deckblatt vom 28.3.1991
Deckblatt vom 26.6.1991
(In diese Abzeichnung eingearbeitet)

Die Übereinstimmung der Abzeichnung mit dem Original des Bebauungsplanes bescheinigt
Berlin-Schöneberg, den 4.3.92
Bezirksamt Schöneberg von Berlin
Abt. Bau- und Wohnungswesen
Vermessungsamt
Lehmann
Amtsleiter

Zu diesem Bebauungsplan gehört ein Grundstücksverzeichnis

Maßstab 1:1000

XI-172
Planunterlage: Karte von Berlin 1:1000
Stand Juni 1990

Abgestellt: Berlin, den 15. August 1990
Bezirksamt Schöneberg von Berlin
Abt. Bau- und Wohnungswesen
Vermessungsamt
Stadtplanungsamt
gez. Lehmann
Amtsleiter
gez. Uwe Saager
Bezirksstadtrat
gez. Steintjes
Amtsleiter
Der Bebauungsplan wurde in der Zeit vom 24.9.1990 bis 24.10.1990 öffentlich ausgelegt und hat die Zustimmung der Bezirksverordnetenversammlung mit Beschluß vom 27.2.1991 erhalten.
Berlin, den 28. Februar 1991
Bezirksamt Schöneberg von Berlin
Abt. Bau- und Wohnungswesen
Stadtplanungsamt
gez. Steintjes
Amtsleiter
Der Bebauungsplan ist auf Grund des § 10 des Baugesetzbuchs in Verbindung mit § 4 Abs. 5 Satz 1 und § 6 Abs. 1 des Gesetzes zur Ausführung des Baugesetzbuchs durch Verordnung vom heutigen Tage festgesetzt worden.
Berlin, den 13. August 1991
Senatsverwaltung für Bau- und Wohnungswesen
gez. Wolfgang Nagel
Die Verordnung ist am 22.8.1991 im Gesetz- und Verordnungsblatt für Berlin auf S. 204 verkündet worden.