


# Treptower Park, Los 2 - Blumengarten

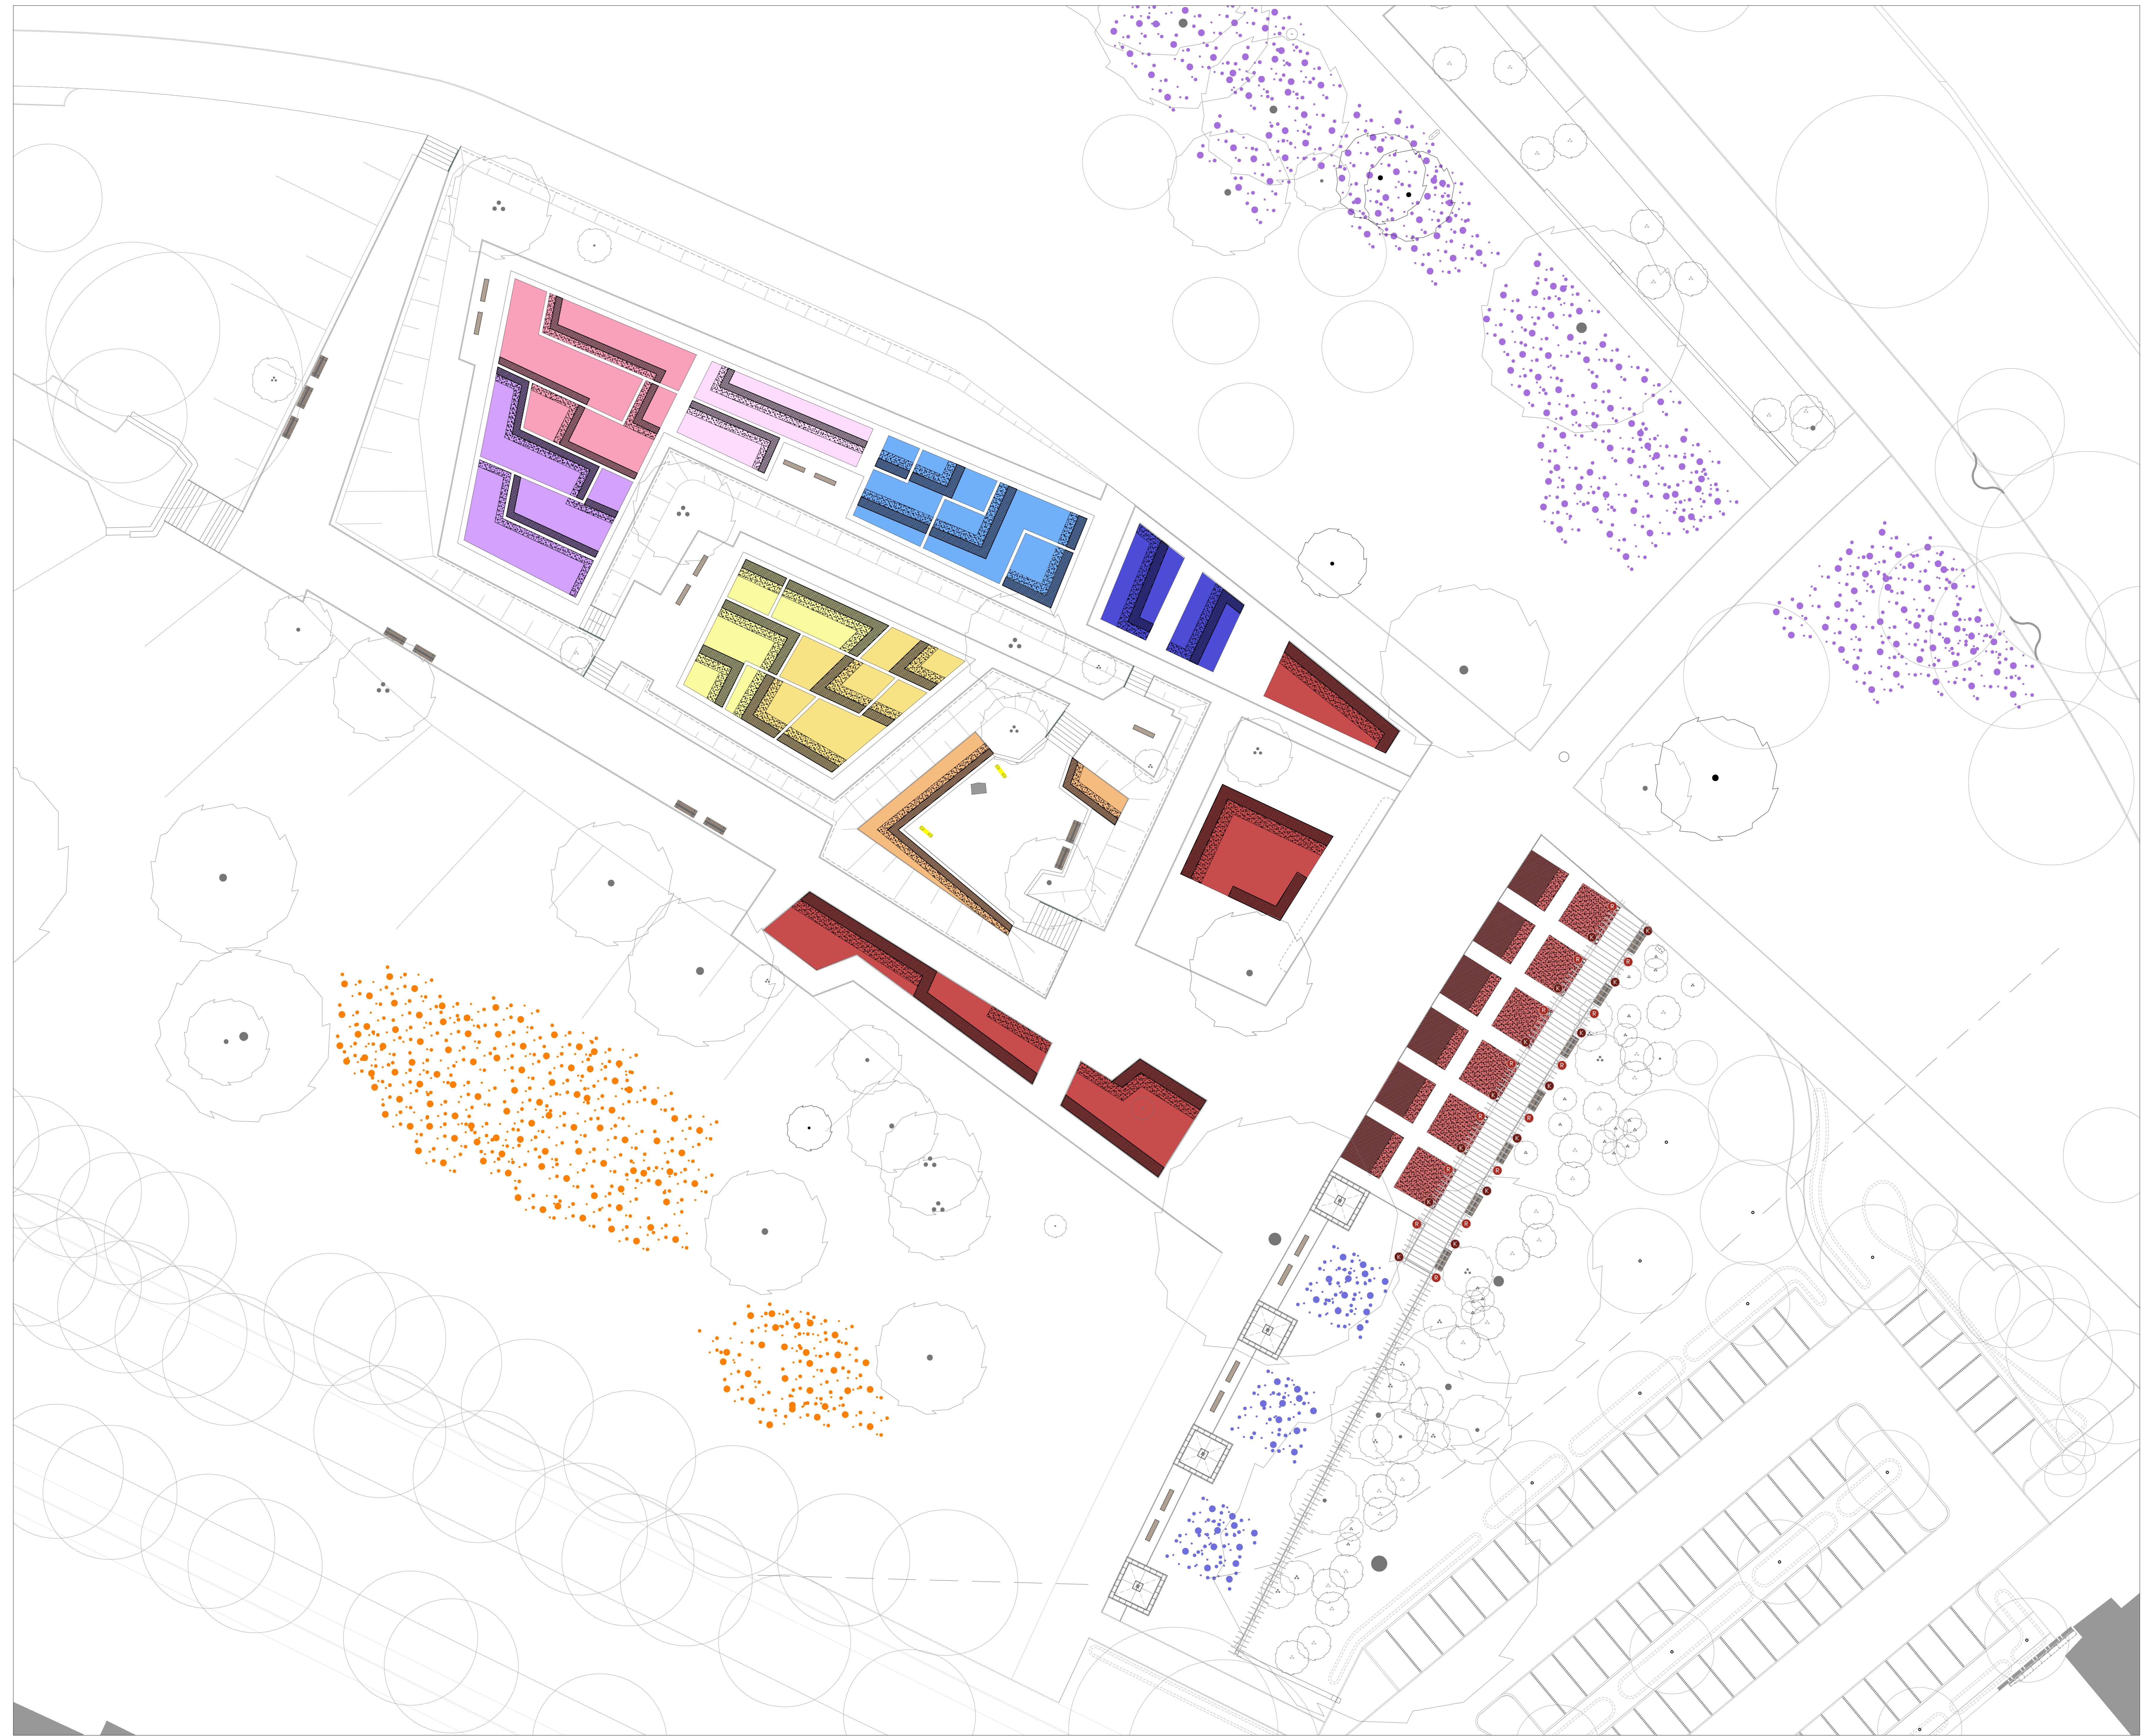

Legende	
Staudenmischpflanzungen	
Blumengarten, Farbfeld rot	[Dark Red]
Blumengarten, Farbfeld orange	[Orange]
Blumengarten, Farbfeld goldgelb	[Yellow]
Blumengarten, Farbfeld hellgelb	[Light Yellow]
Blumengarten, Farbfeld purpur	[Purple]
Blumengarten, Farbfeld lavaviolett	[Pink]
Blumengarten, Farbfeld rose	[Light Pink]
Blumengarten, Farbfeld hellblau	[Light Blue]
Blumengarten, Farbfeld blau	[Blue]
Pergolagarten, Farbfeld rot	[Orange-Red]
Staudenstreifen Mono	[Dotted Pattern]
Wechselborbereich	[Grey Shaded Area]
Kletterrosen	[Small Red Dot]
Ramblerrosen	[Small Red Circle]
Geophyten	[Purple Dots]
Geophyten, extensiv Initialanpflanzung, zum Verwildern	[Purple Dots with Yellow Arrow]
Geophyten, intensiv Initialanpflanzung, zum Verwildern	[Orange Dots with Yellow Arrow]
Zwiebelpflanzen Wassergarten wie in Wiesenbereich mit Fritillaria	[Blue Dots with Yellow Arrow]

Alle Höhen, Masse und übrigen Angaben (einschließlich der bereits verlegten Leitungen) sind auf den Baustellen selbst zu nehmen und von den Plänen zu kontrollieren.  
Der Unterlagenzettel dient vor Arbeitsbeginn der Vollständigkeit und Richtigkeit der Pläne. Auffällige Abweichungen und Unstimmigkeiten gegenüber den erhaltenen Angaben sowie Unvollständigkeiten sind unverzüglich der Bauleitung und dem Landschaftsarchitekten zu melden und mit ihnen zu berenigen.

**Ausführungsplanung Blumengarten**  
Plan Bauobjekt Treptower Park, Los 2  
Auftraggeber Stadt Berlin  
Fachplaner ...  
Massstab 1:200  
Plannummer 1392-06-013\_B  
Plangröße DIN A0  
Dat. (Gez.) 25.02.2015 Hah  
Datei 1392-06-01\_G.dwg

Zur Dokumentation.

Hager Partner AG  
Collinstraße 29-30  
D-1071 Berlin  
info@hager-ag.de  
T +49 30 92 80 00  
F +49 30 92 80 08

**Hager**